

MIESZKANIE A 1.2.1 Piętro 2 | 71,14 m²





BIURO SPRZEDAŻY:

📍 ul. Orla 12, Zgierz

☎ 576 117 119

🌐 apartamentynowemiasto.com

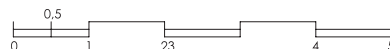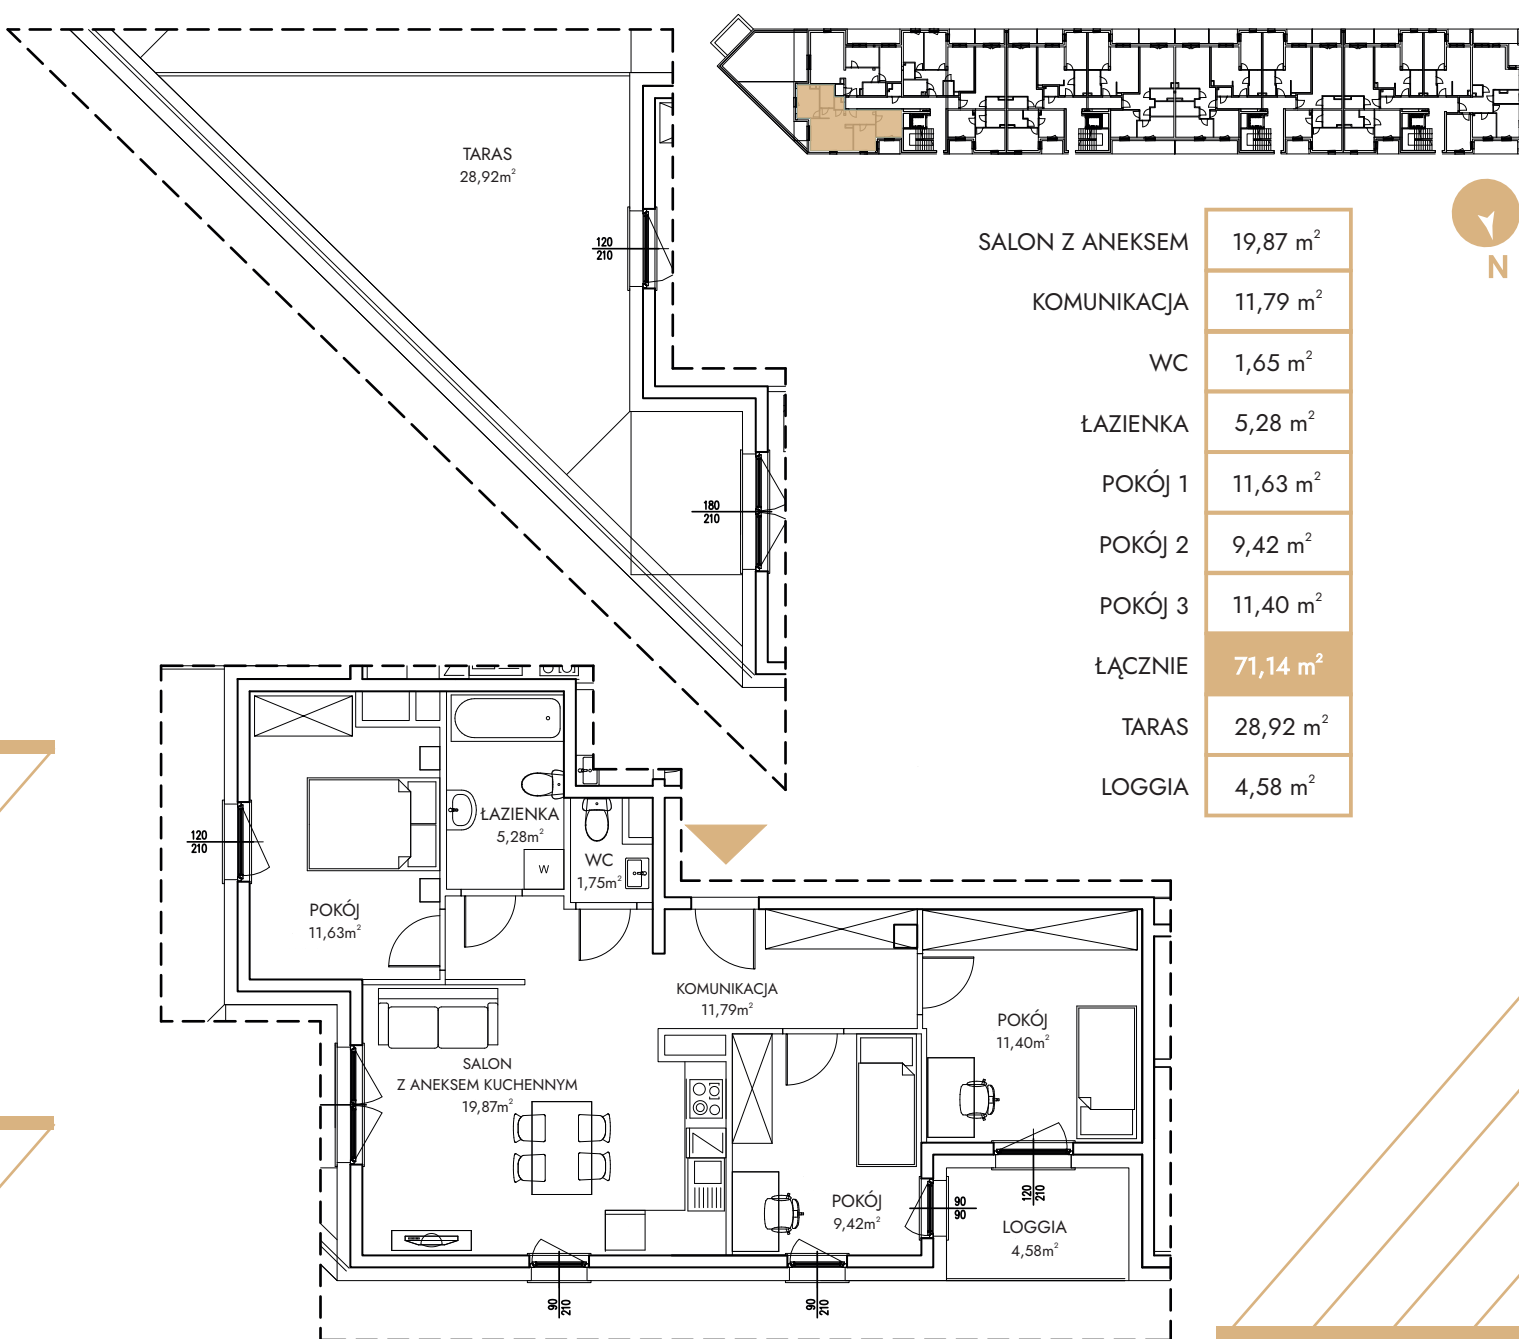

Niniejszy materiał nie stanowi oferty w rozumieniu Kodeksu cywilnego, a przedstawione w nim informacje, w szczególności wyposażenie mają charakter poglądowy. Rozmiary pomieszczeń, rozmieszczenie urządzeń sanitarnych i punktów instalacyjnych przedstawione na rysunku mogą ulec zmianie. Powierzchnie podano zgodnie z normą PN-ISO 9836:2022.07.