



ZAŁĄCZNIK NR1

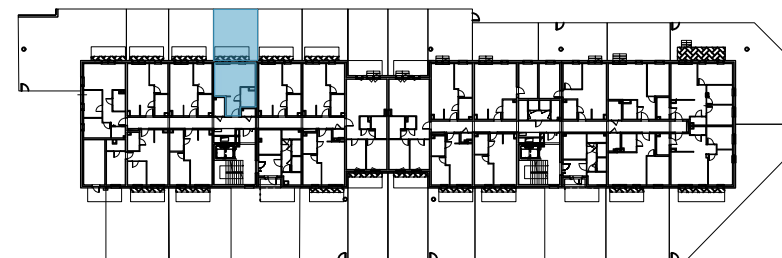


SCHEMAT KONDYGNACJI

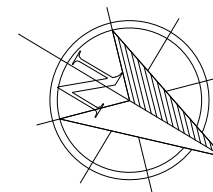

PARTER

NUMER MIESZKANIA - **M B1.0.6**

POWIERZCHNIA - **30,12 m²**

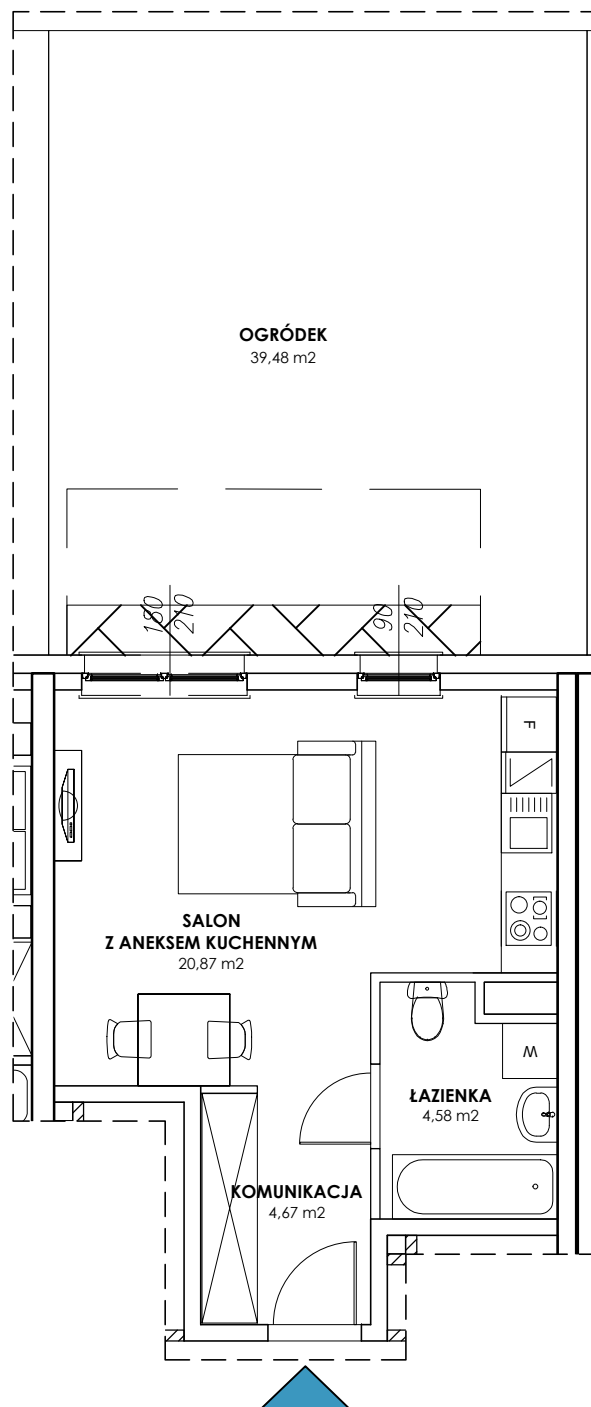

Powierzchnie podano zgodnie z normą PN-ISO 9836:2022.07

Niniejszy materiał nie stanowi oferty w rozumieniu Kodeksu cywilnego, a przedstawione w nim informacje, w szczególności wyposażenie mają charakter poglądowy. Rozmiary pomieszczeń, rozmieszczenie urządzeń sanitarnych i punktów instalacyjnych przedstawione na rysunku mogą ulec zmianie.